



ΞΥΛΟΦΡΑΓΜΑ ΜΗΚΟΥΣ 4,00 m ΜΕ ΔΙΑΡΡΟΥ ΜΗΚΟΥΣ 1,00 m ΚΑΙ ΥΨΟΥΣ 0,40 m

ΚΑΙΜΑΚΑ 1 : 25

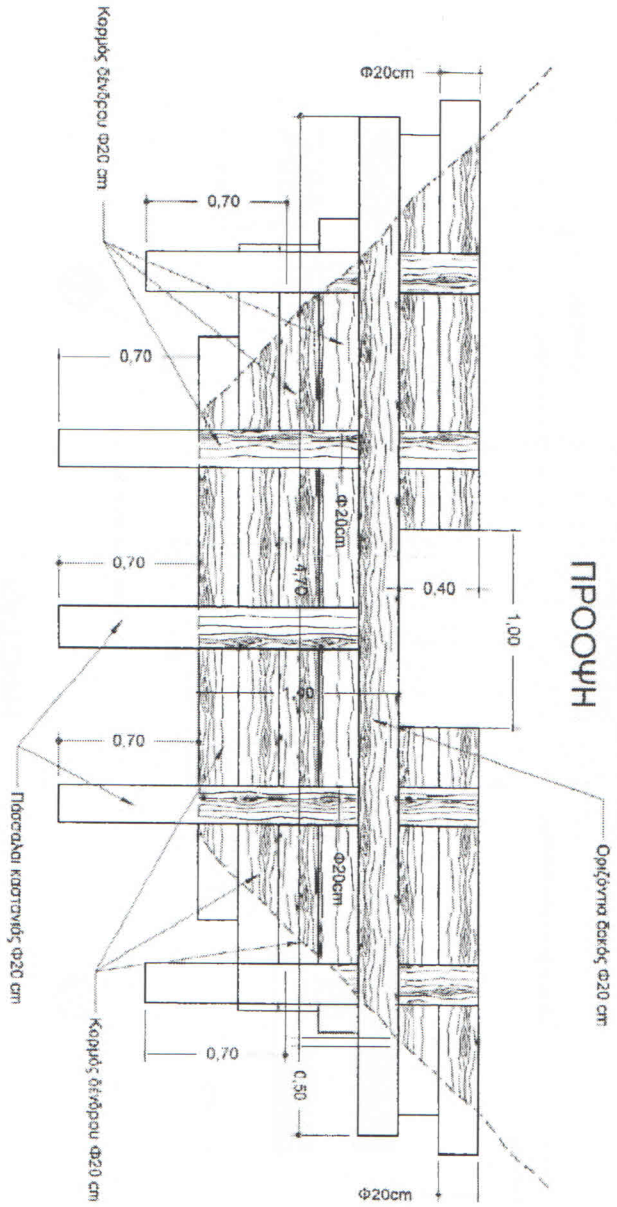


ΕΥΛΟΦΡΑΓΜΑ ΜΗΚΟΥΣ 4,00 m ΜΕ ΔΙΑΡΡΟΥ ΜΗΚΟΥΣ 1,00 m ΚΑΙ ΥΨΟΥΣ 0,40 m
 ΚΛΙΜΑΚΑ 1 : 25
 ΚΑΤΟΨΗ

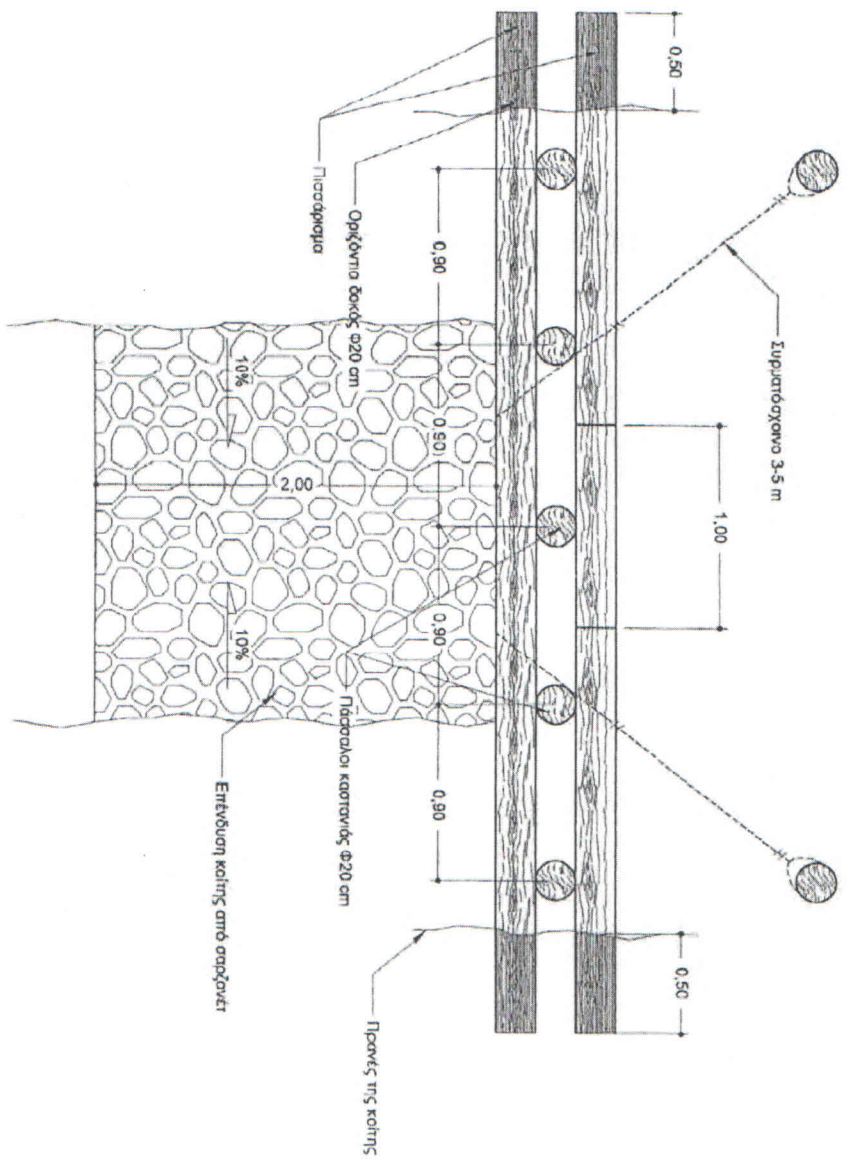

ΞΥΛΟΦΡΑΓΜΑ ΜΗΚΟΥΣ 4,00 m ΜΕ ΔΙΑΡΡΟΥ ΜΗΚΟΥΣ 1,00 m ΚΑΙ ΥΨΟΥΣ 0,40 m


ΚΛΙΜΑΚΑ 1 : 25

ΤΟΜΗ

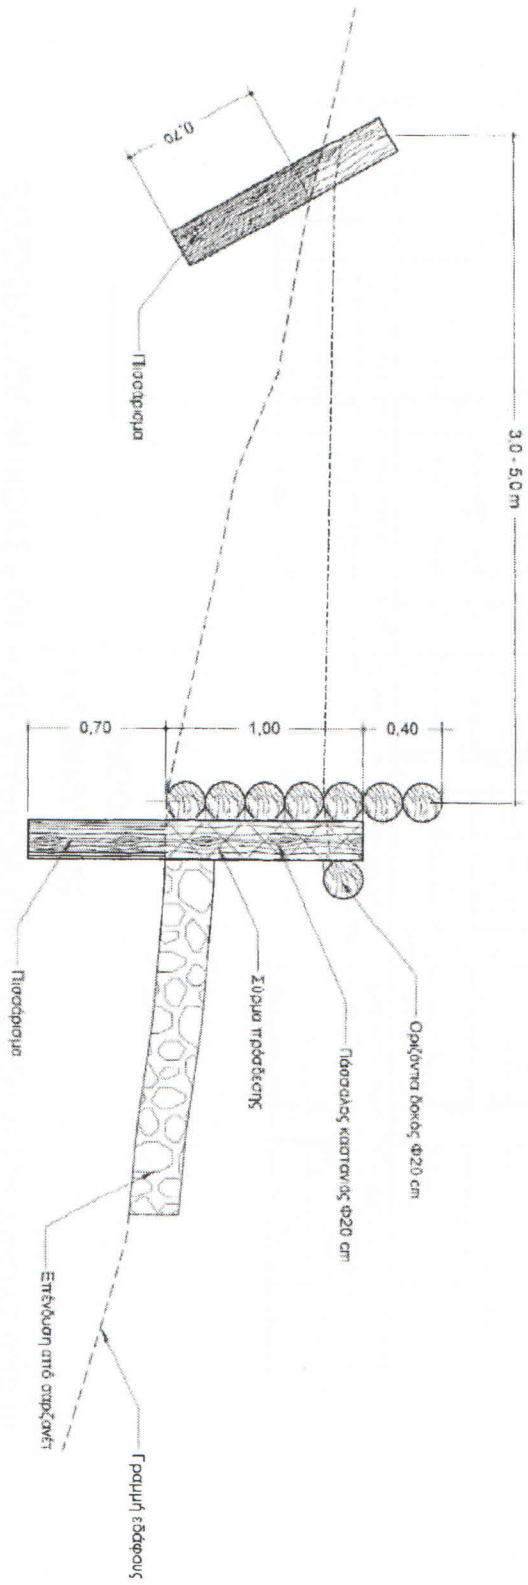

ΞΥΛΟΦΡΑΓΜΑ ΜΗΚΟΥΣ 5,00 m ΜΕ ΔΙΑΡΡΟΥ ΜΗΚΟΥΣ 2,00 m ΚΑΙ ΥΨΟΥΣ 0,40 m


ΚΛΙΜΑΚΑ 1 : 25
ΠΡΟΟΨΗ

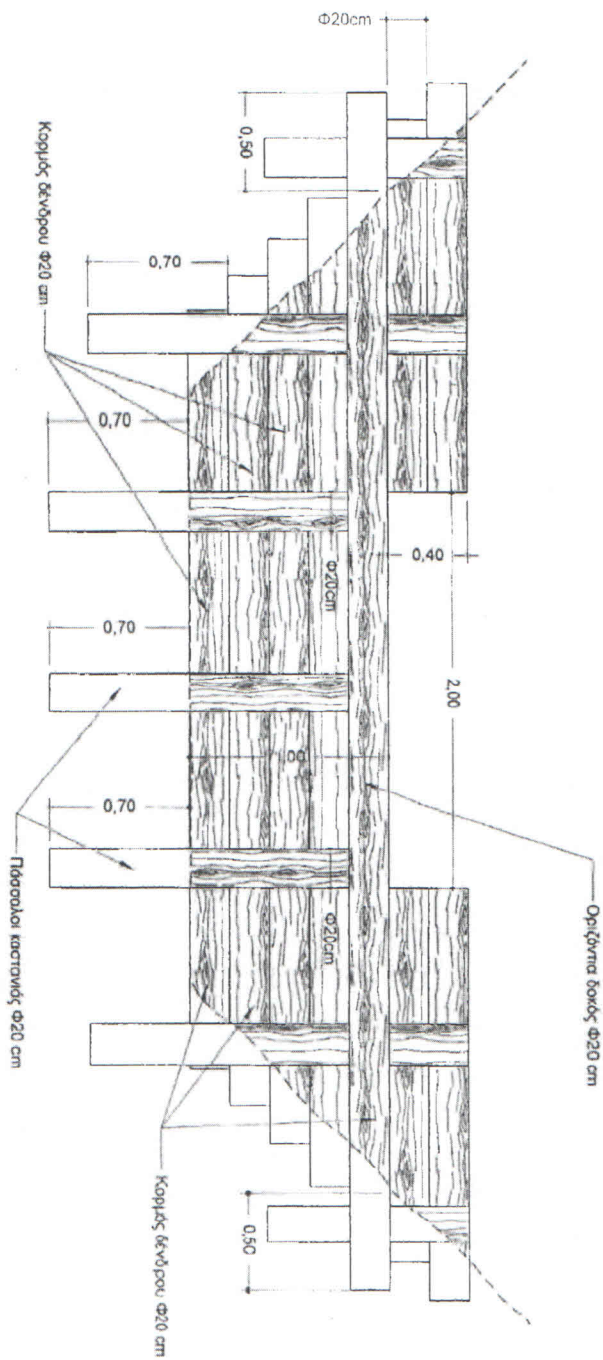


ΞΥΛΟΦΡΑΓΜΑ ΜΗΚΟΥΣ 5,00 m ΜΕ ΔΙΑΡΡΟΥ ΜΗΚΟΥΣ 2,00 m ΚΑΙ ΥΨΟΥΣ 0,40 m

ΚΑΙΜΑΚΑ 1 : 25

ΚΑΤΟΨΗ

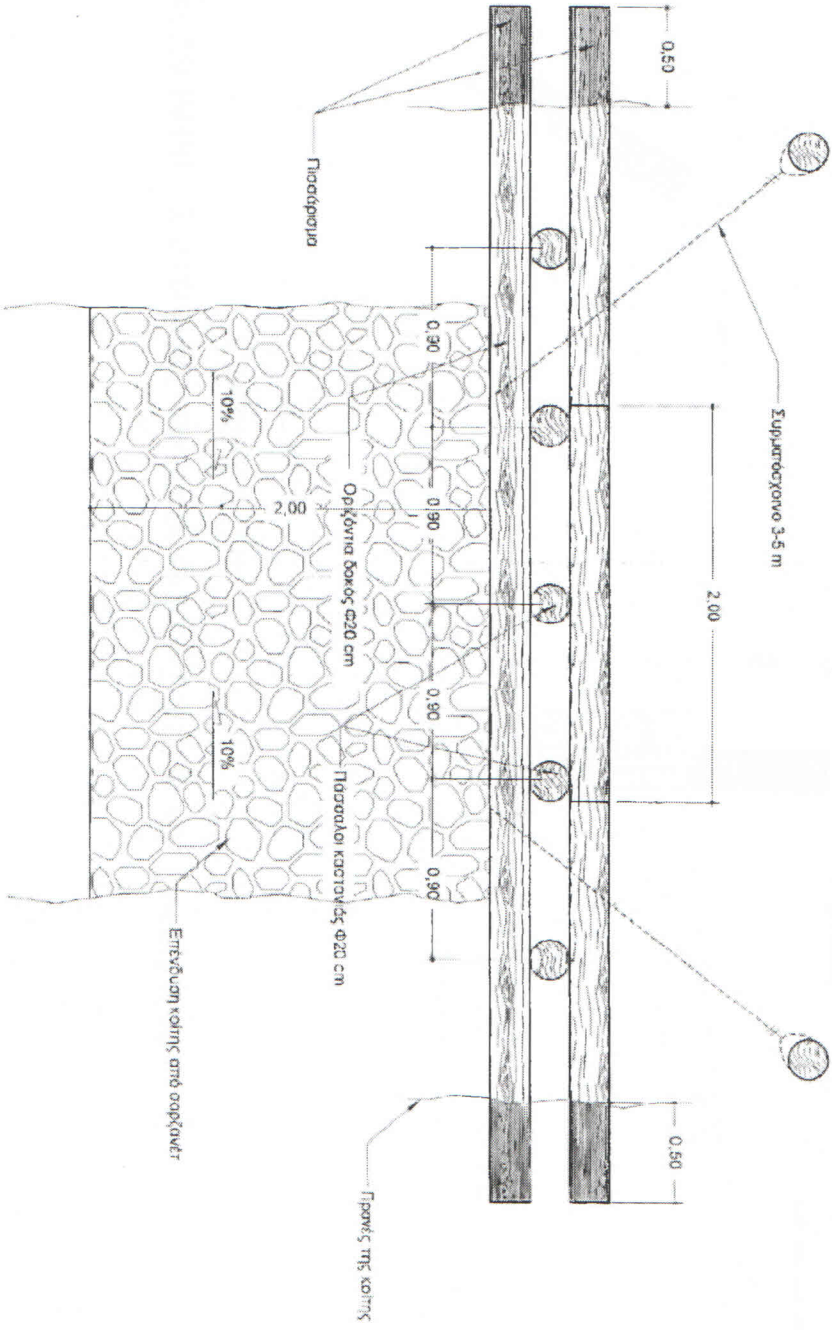


ΞΥΛΟΦΡΑΓΜΑ ΜΗΚΟΥΣ 5,00 m ΜΕ ΔΙΑΡΡΟΥ ΜΗΚΟΥΣ 2,00 m ΚΑΙ ΥΨΟΥΣ 0,40 m
 ΚΑΙΜΑΚΑ 1 : 25
 ΤΟΜΗ

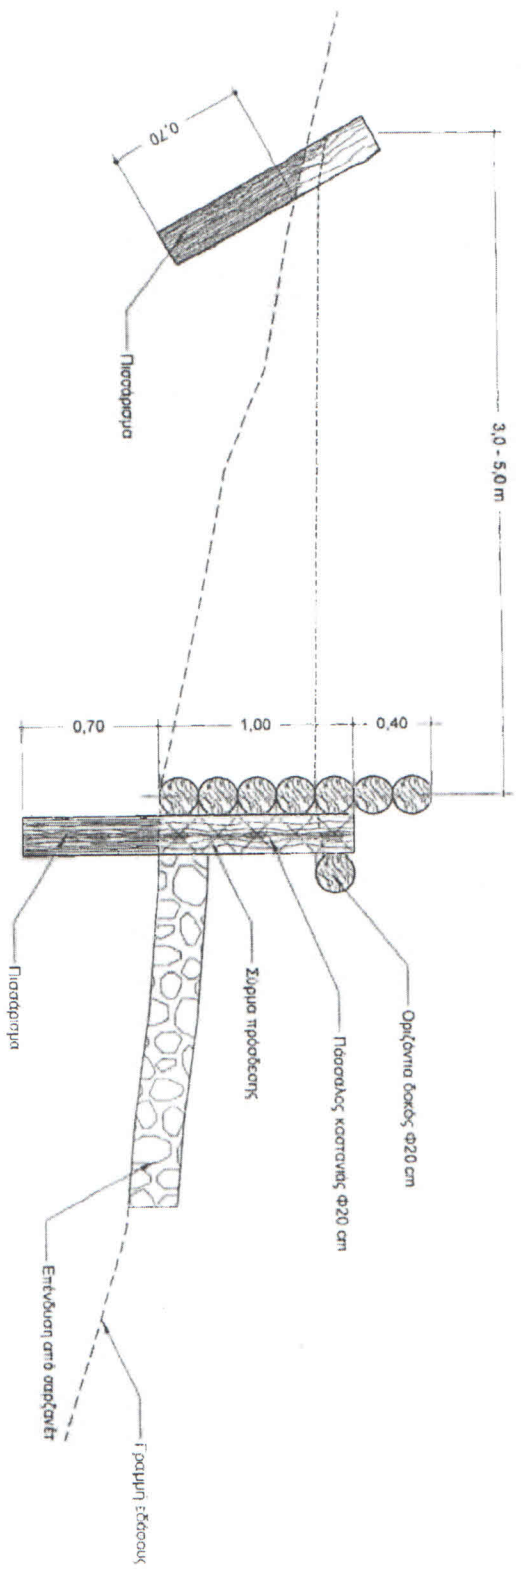

ΞΥΛΟΦΡΑΓΜΑ ΜΗΚΟΥΣ 6,00 m ΜΕ ΔΙΑΡΡΟΥ ΜΗΚΟΥΣ 3,00 m ΚΑΙ ΥΨΟΥΣ 0,60 m

ΚΛΙΜΑΚΑ 1 : 25

ΠΡΟΟΨΗ

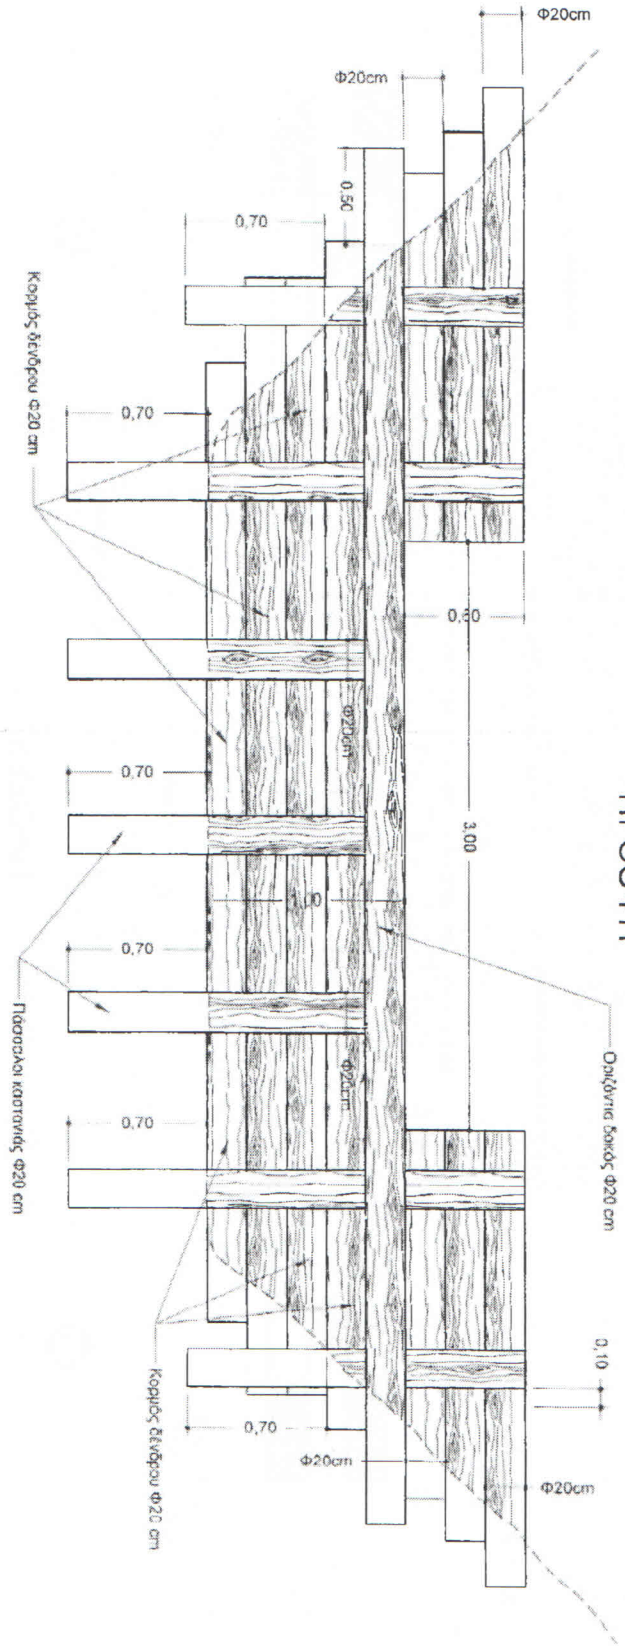

ΞΥΛΟΦΡΑΓΜΑ ΜΗΚΟΥΣ 6,00 m ΜΕ ΔΙΑΡΡΟΥ ΜΗΚΟΥΣ 3,00 m ΚΑΙ ΎΨΟΥΣ 0,60 m

ΚΑΙΜΑΚΑ 1 : 25

ΤΟΜΗ

